


1階使用区画

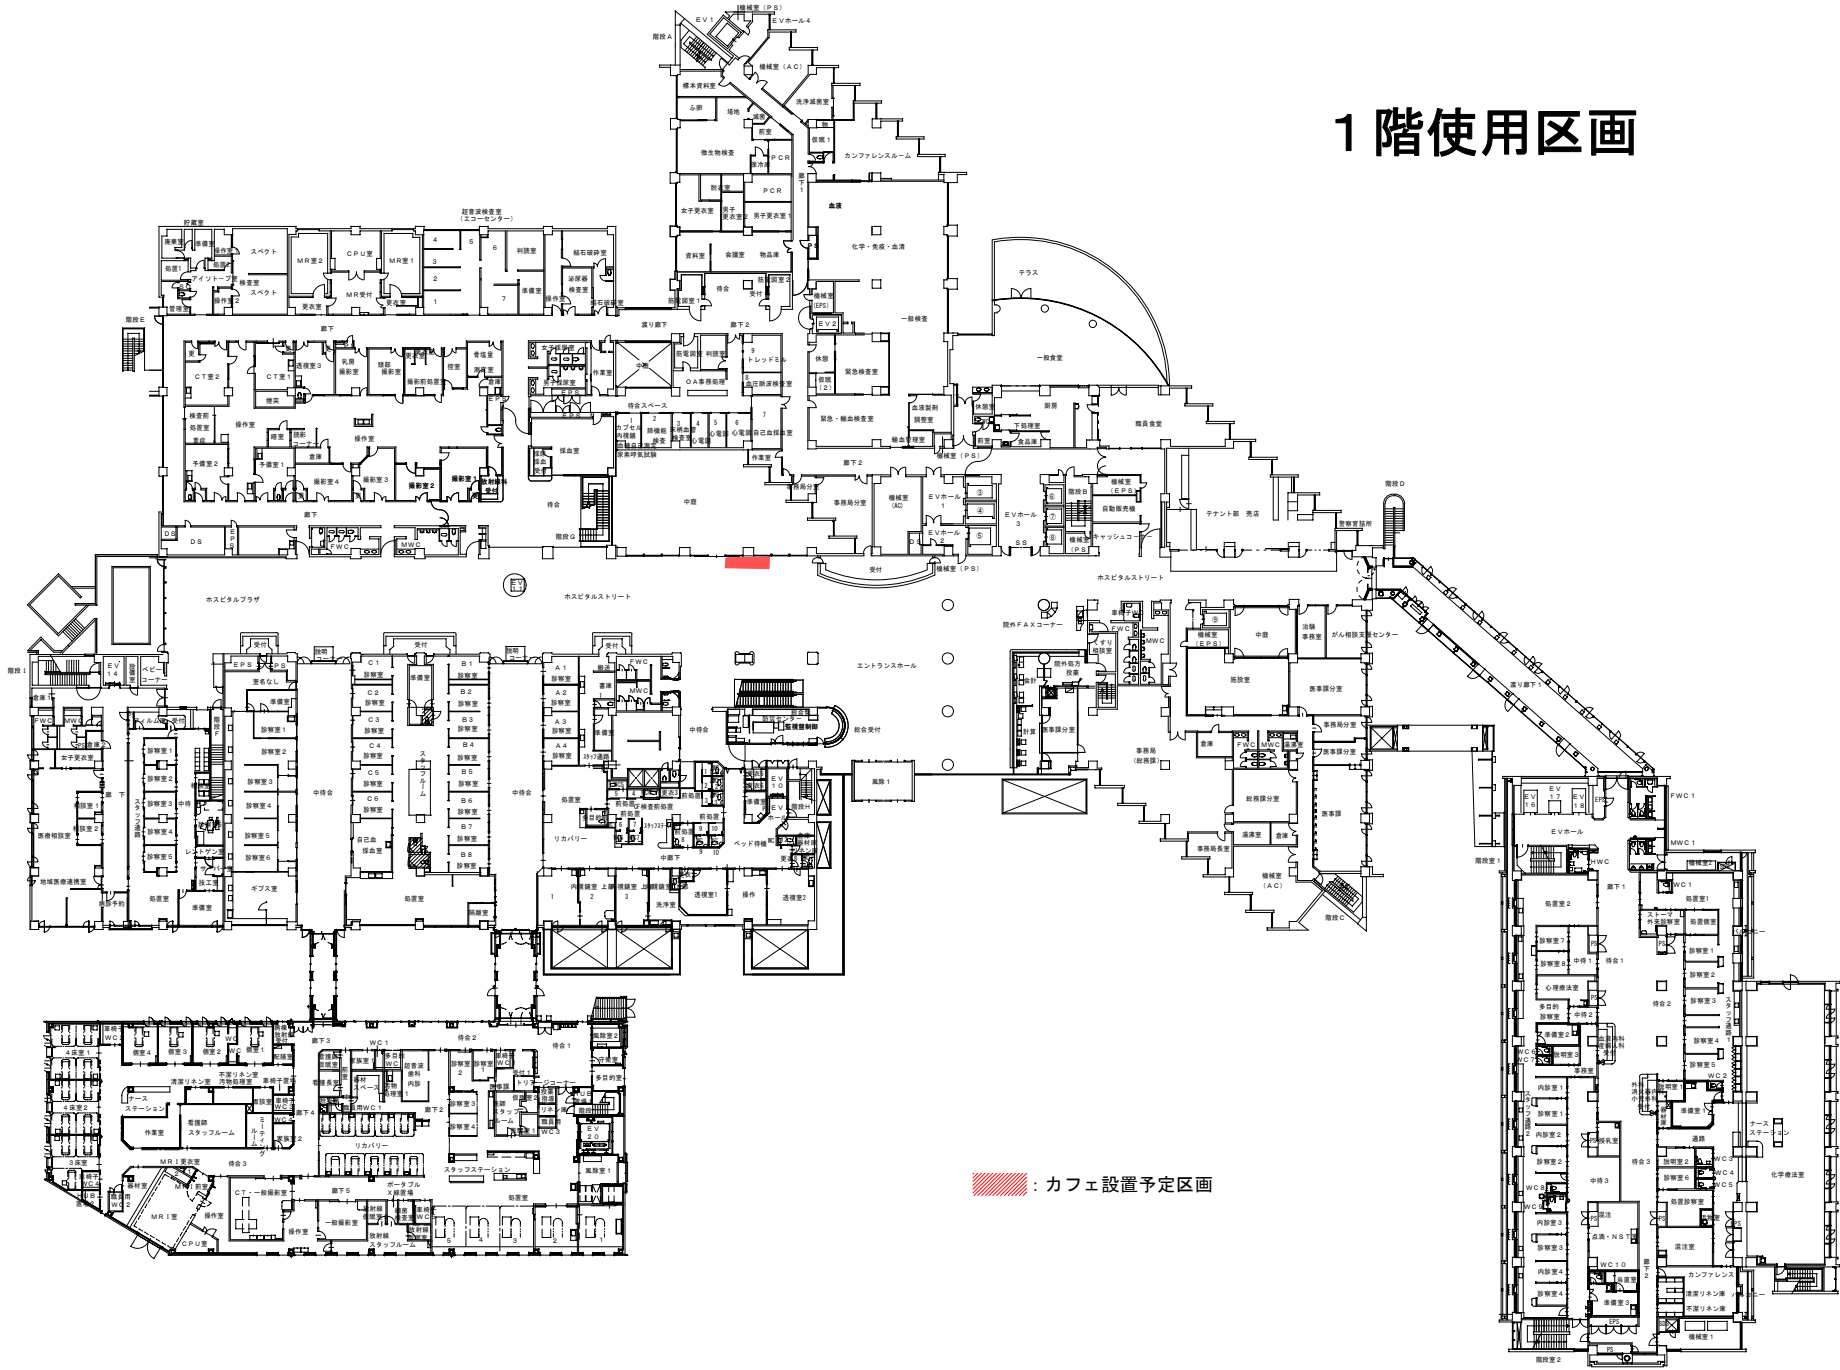

☐ : カフェ設置予定区画