



1階使用区画

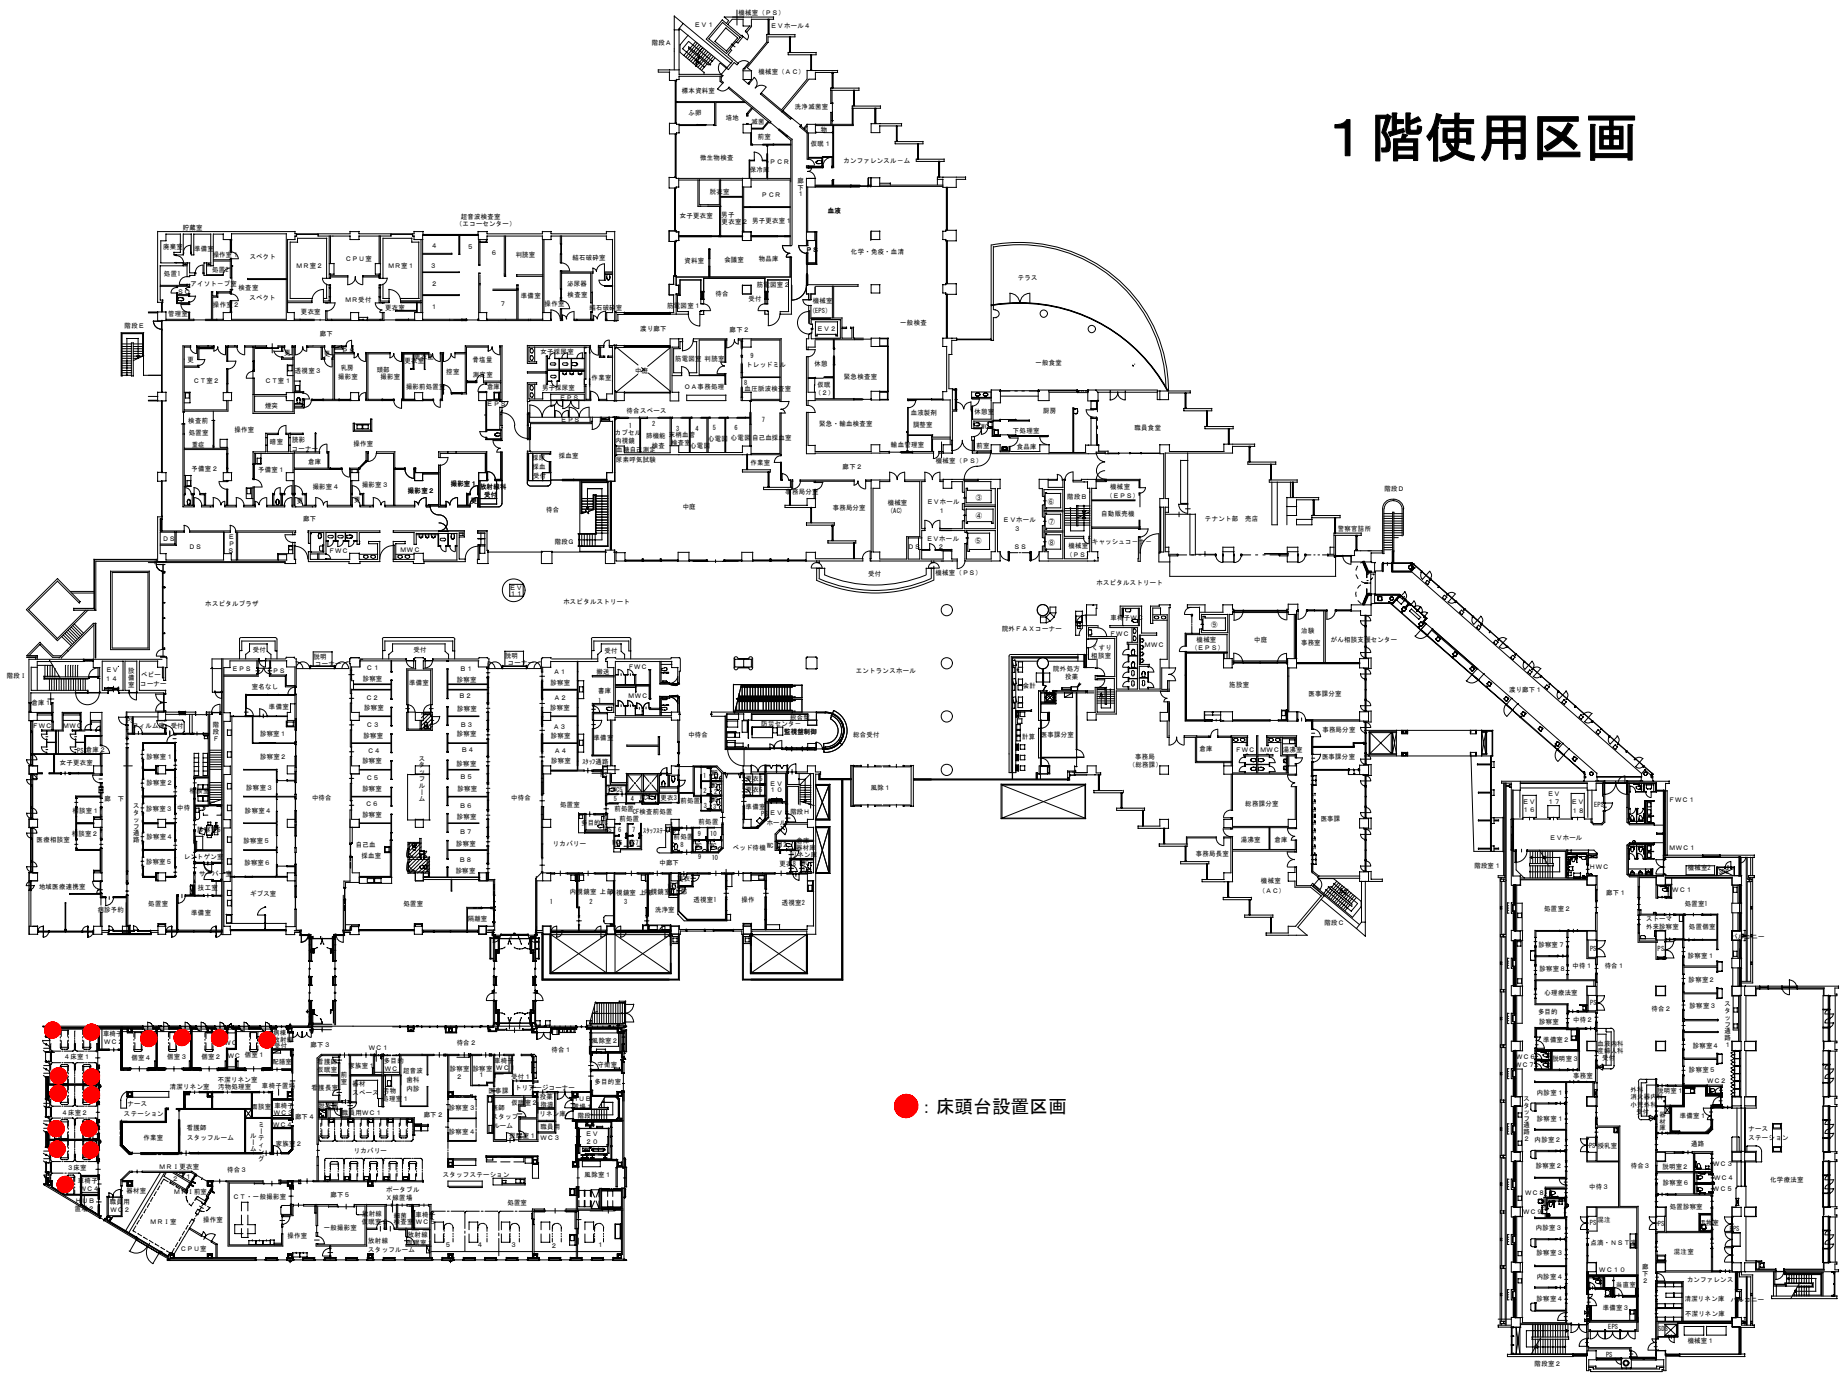


2階使用区画

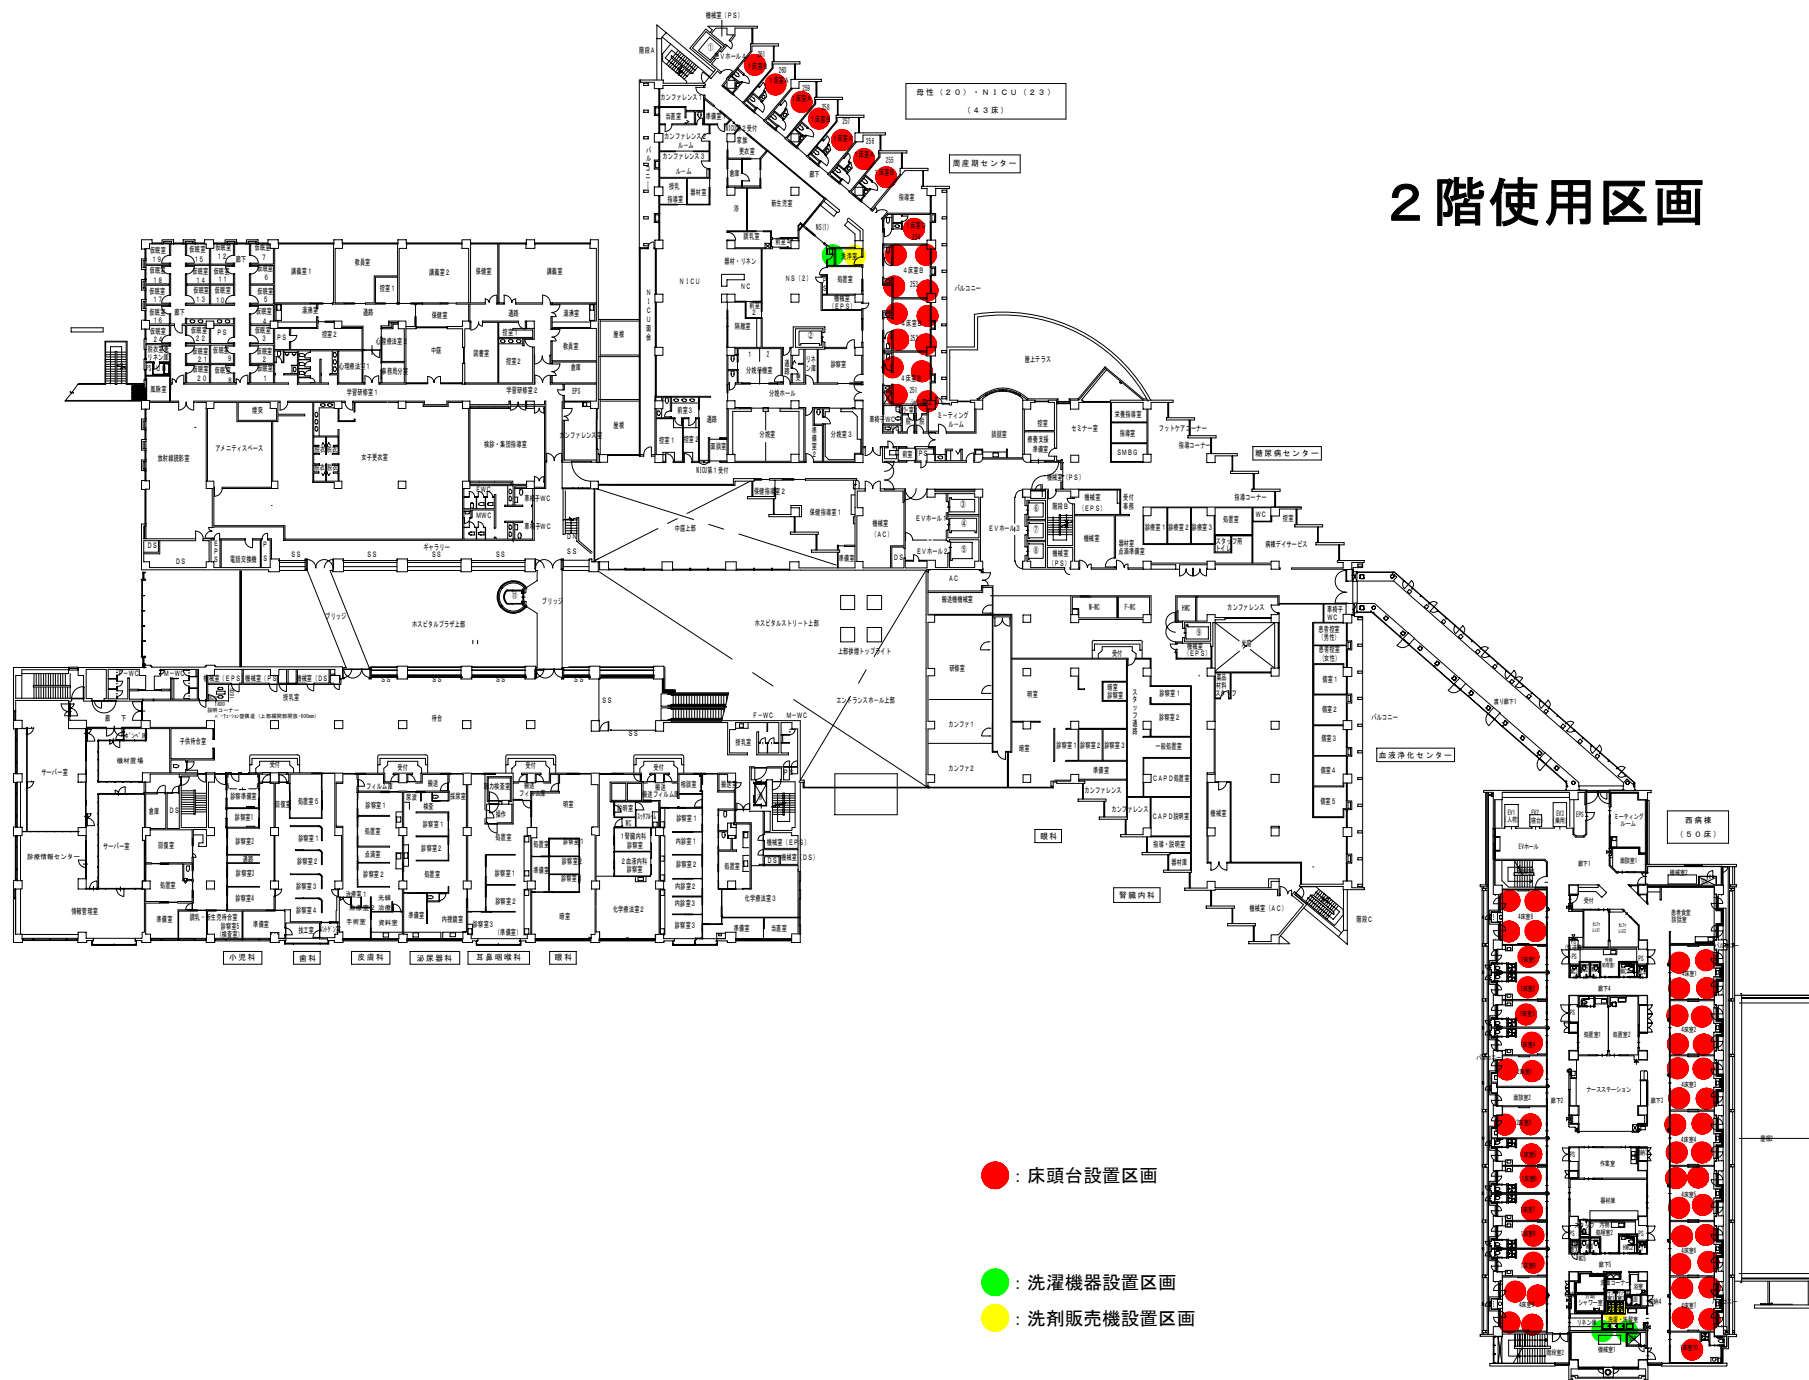


● : 床頭台設置区画

● : 洗濯機器設置区画



● : 洗剤販売機設置区画

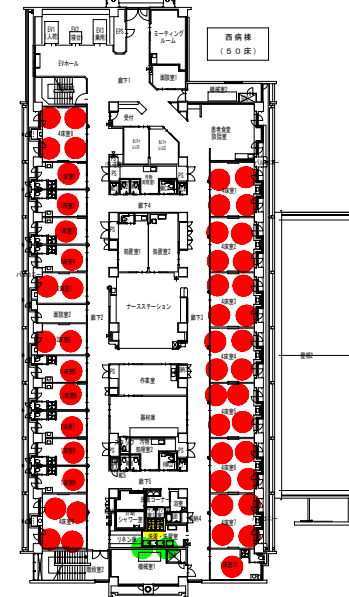


3階使用区画

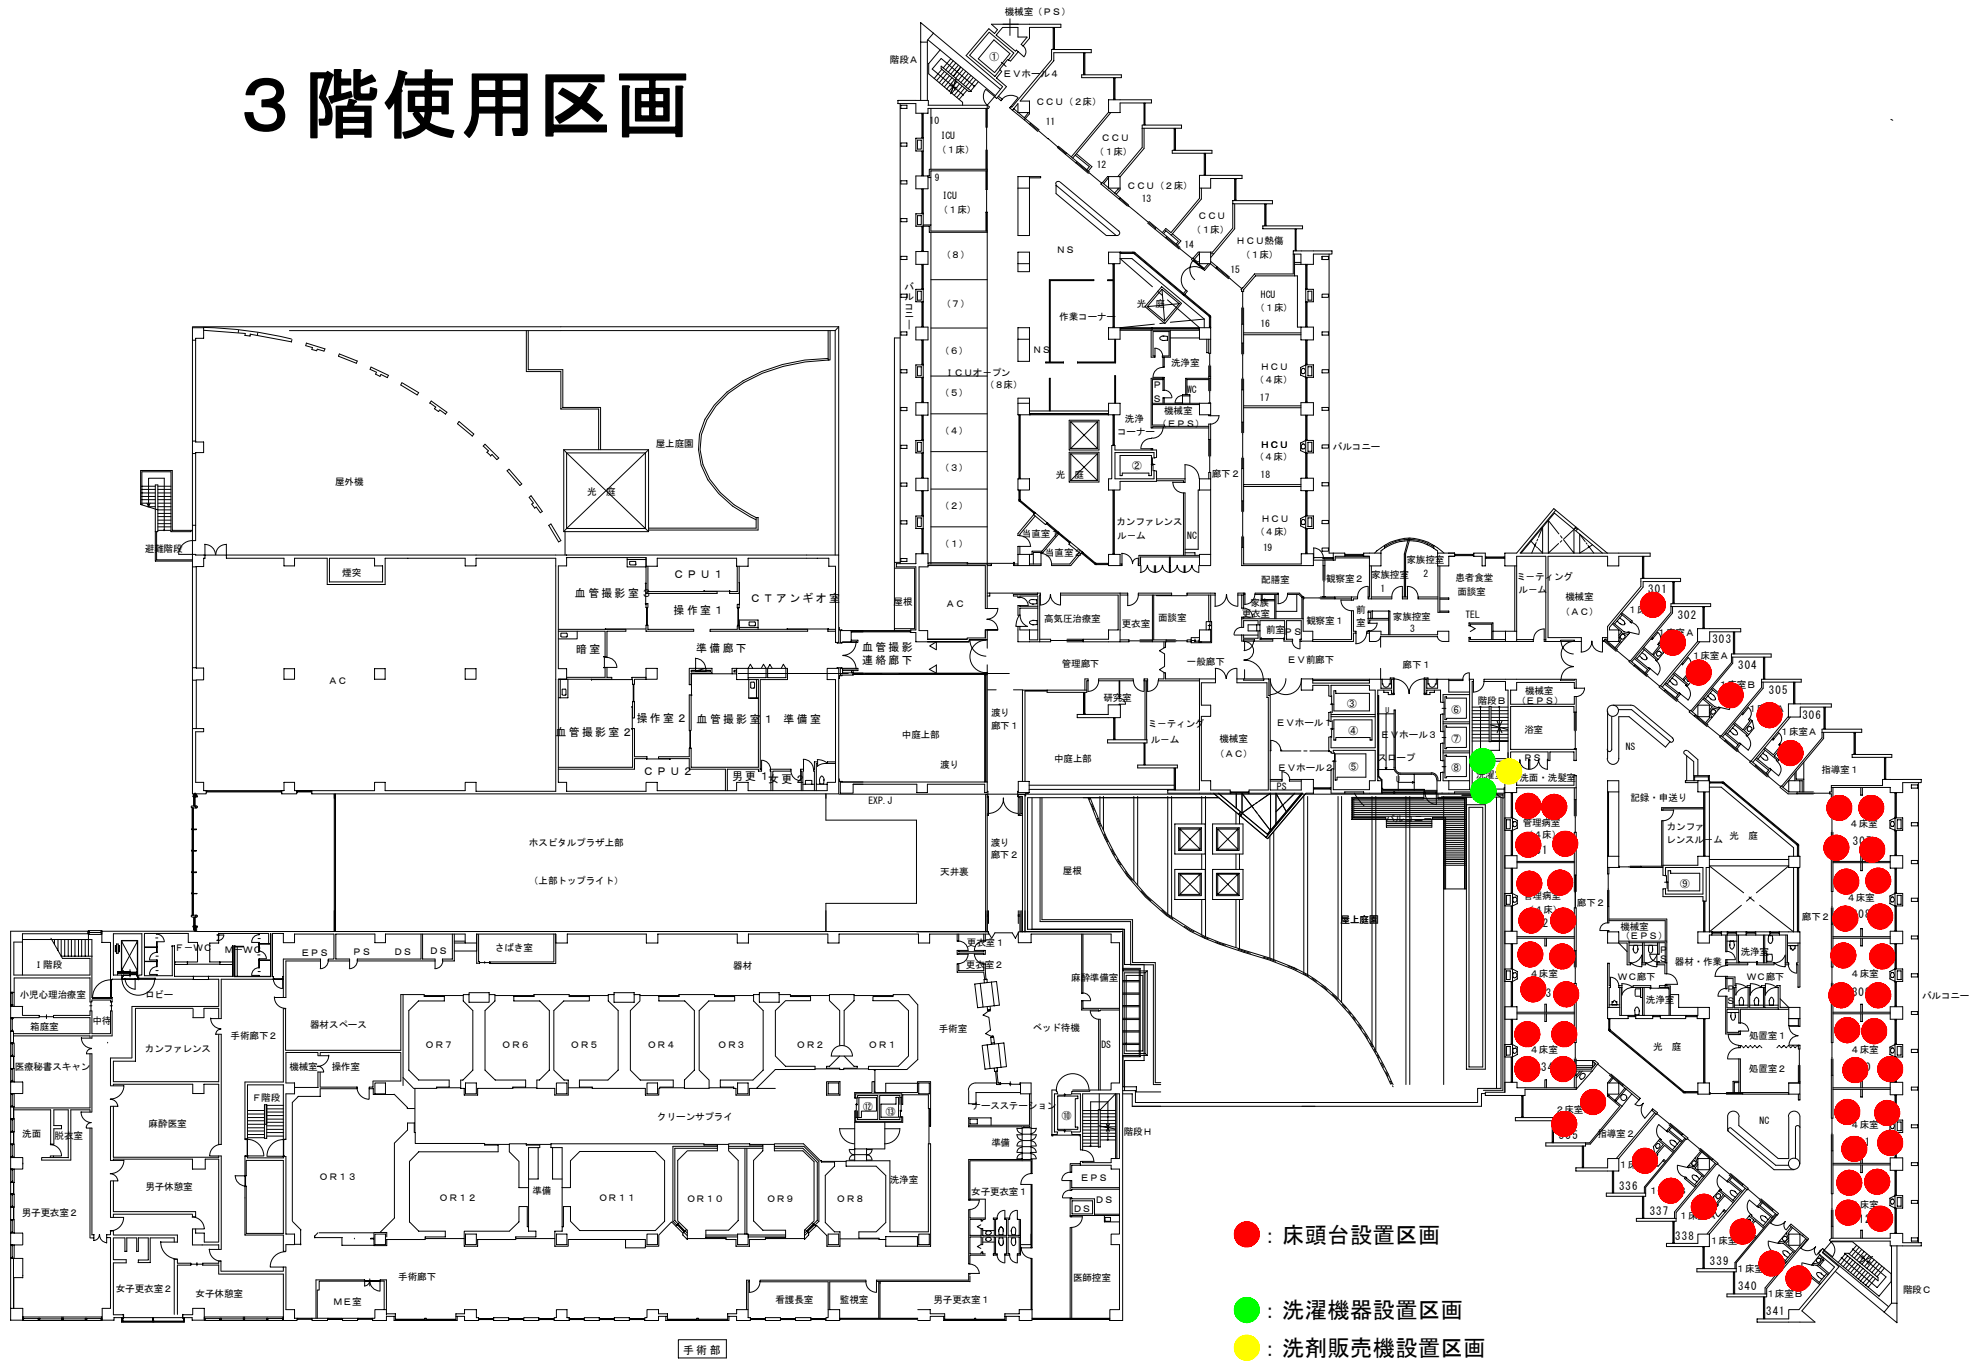

手術部

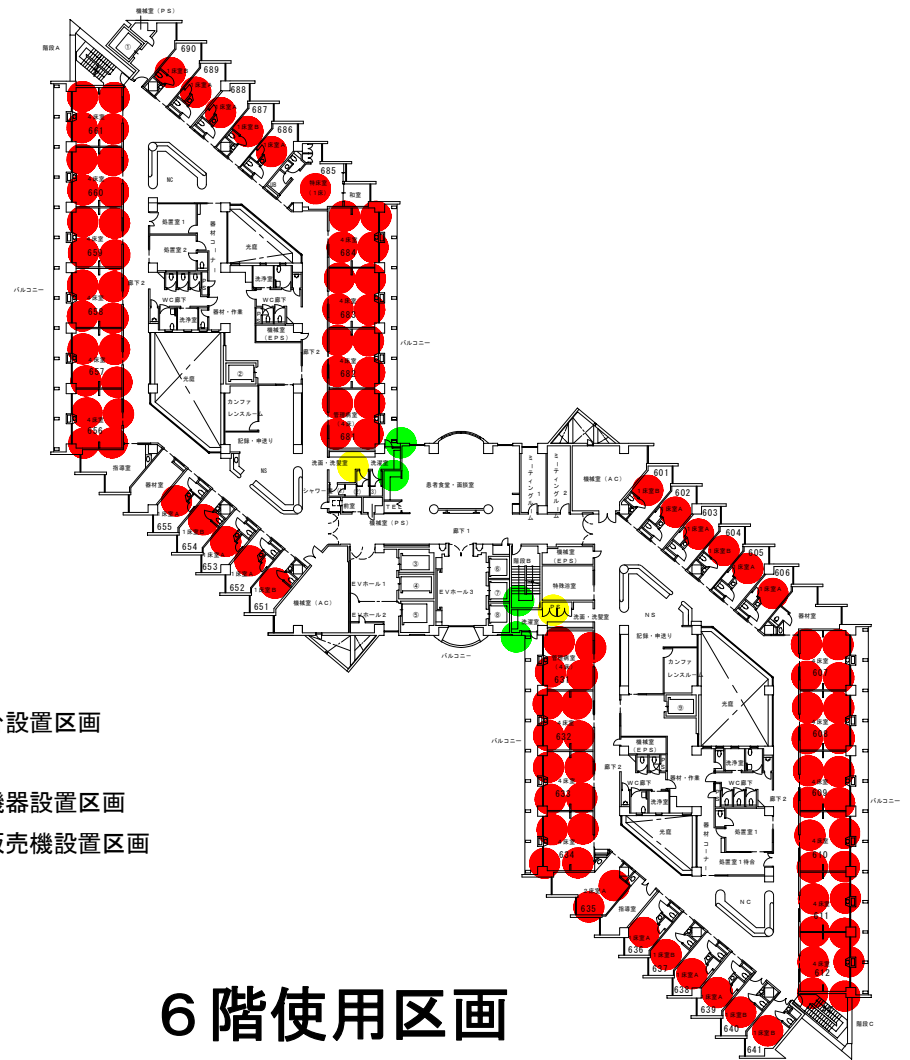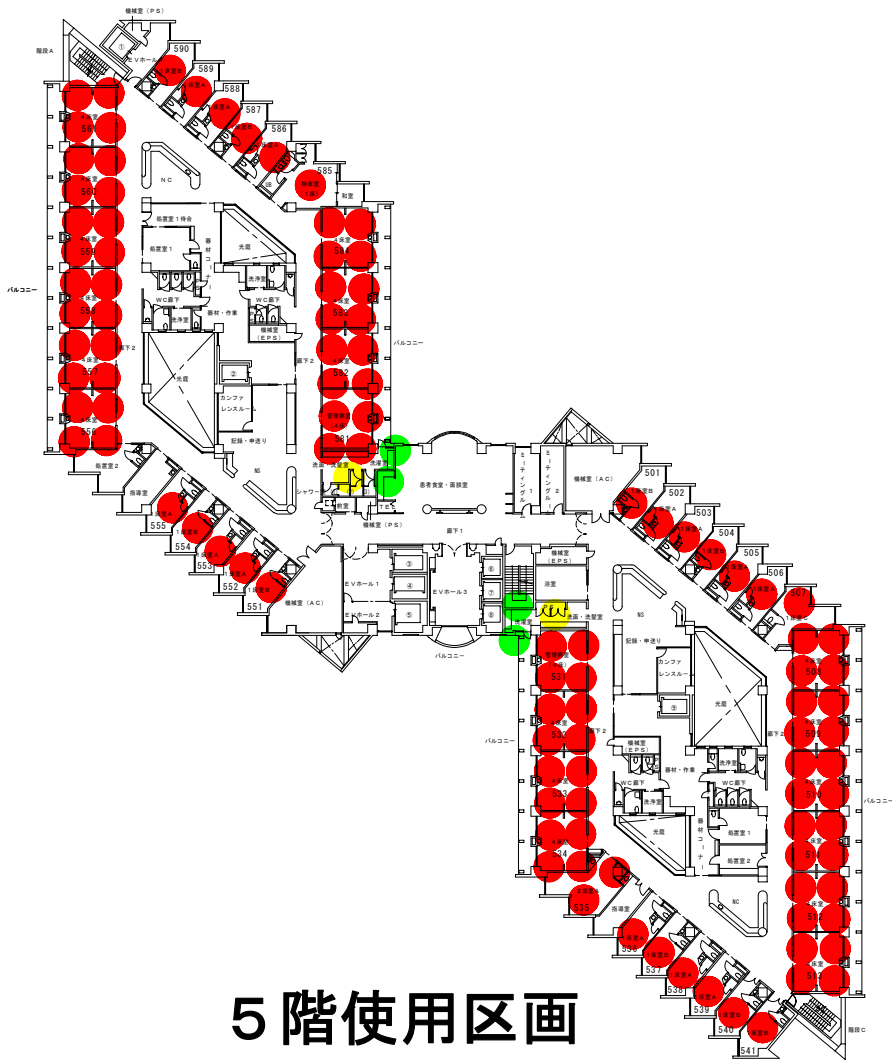


- : 床頭台設置区画
- : 洗濯機器設置区画
- : 洗剤販売機設置区画

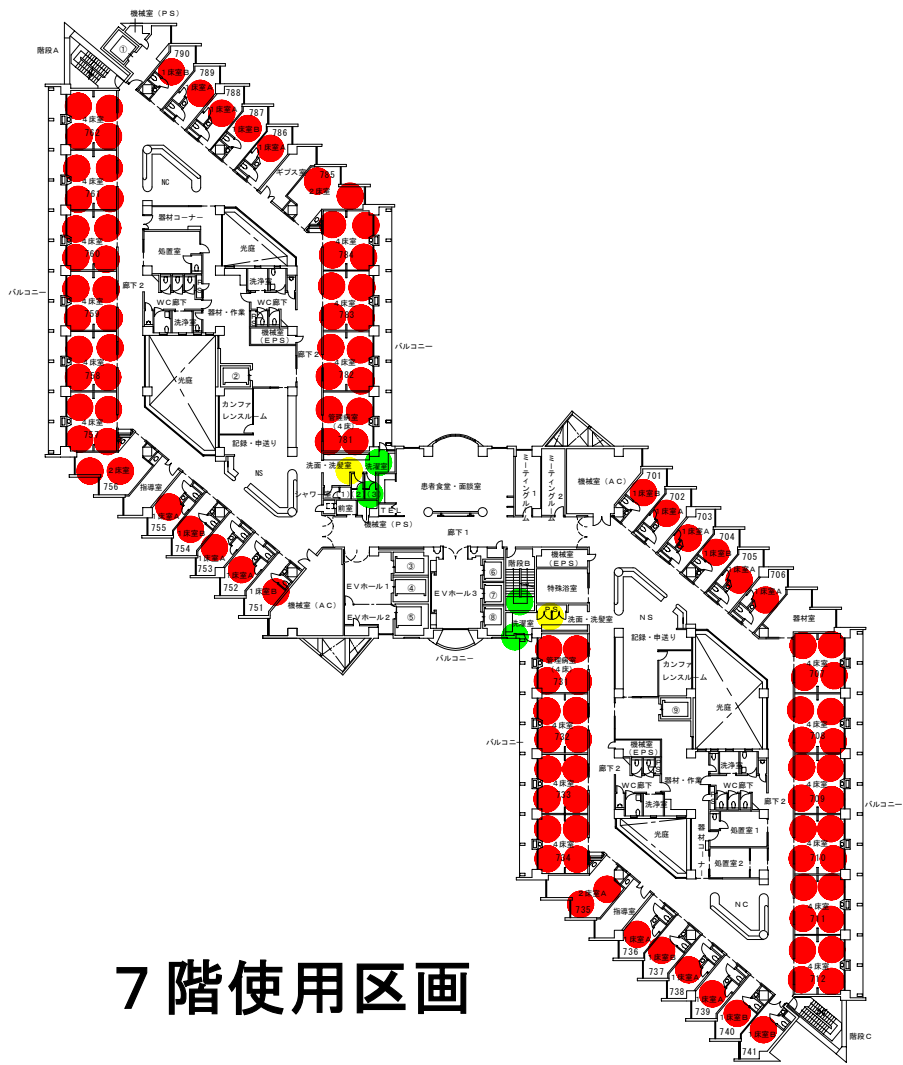

7階使用区画

- : 床頭台設置区画
- : 洗濯機器設置区画
- : 洗剤販売機設置区画

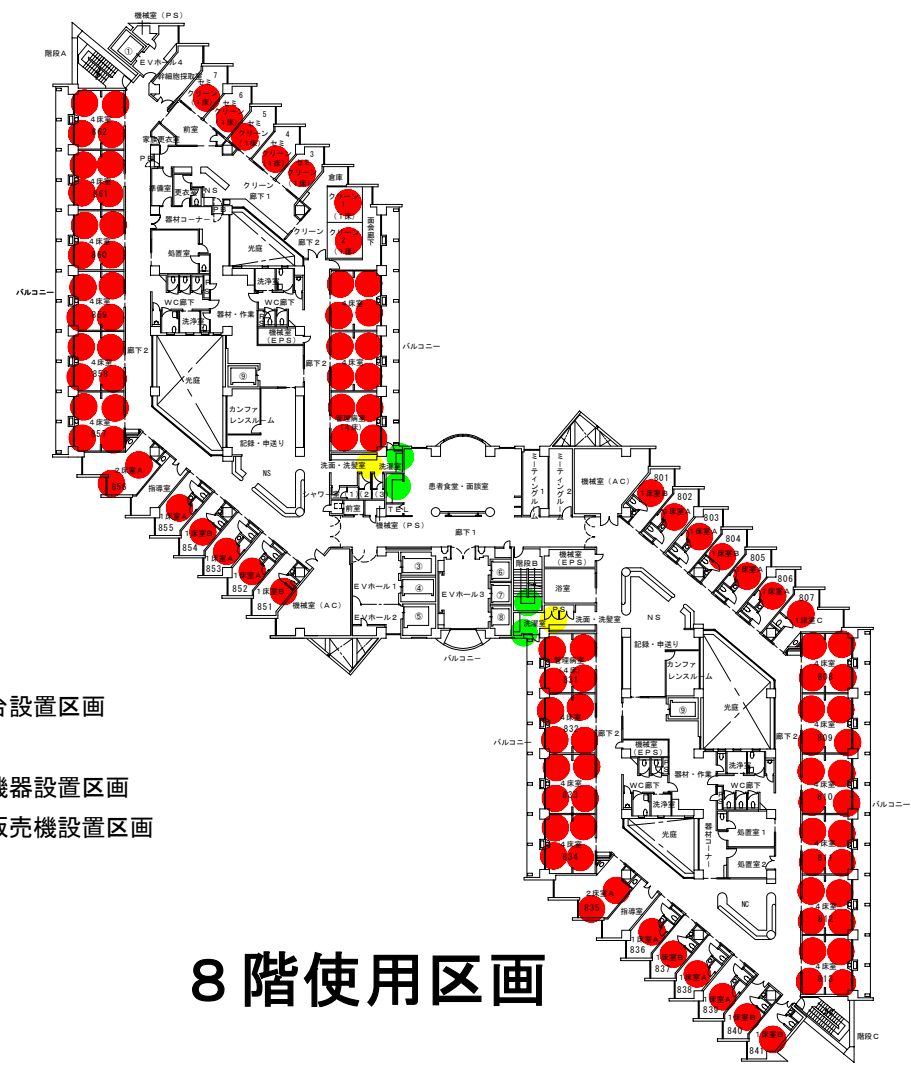

8階使用区画